

STAROSTA TARNOWSKI
 Załącznik Nr 1 do decyzji
 znak W.08.6140.189.2014.JJ
 z dnia 10.08.2014.
Z up. STAROSTY
Janusz
mgr inż. Agnieszka Jeleń
 DYREKTOR
 Wydziału Urbanistyki, Architektury i Budownictwa

- granica działki nr 295
 - linie rozgraniczające teren inwestycji
 - nieprzekraczalna linia zabudowy
 - projektowany parking
 - projektowane miejsca parkingowe (5.00x2.50m) - 10 sztuk
 - projektowane elementy malej architektury
 - projektowana nawierzchnia utwardzona (kostka brukowa)
 - nawierzchnia biologicznie czynna
 - projektowane lampy solarne led - 2 szt.
 - projektowana zieleń urządzona niska
 - wjazd na parking
 - 1 projektowany kosz - 4 sztuki
 - 2 projektowany stojak rowerowy - 1 sztuka
 - 3 projektowane lampy solarne LED - 2 sztuki
 - 4 **istniejący zjazd z drogi gminnej** - 2 sztuki
- BILANS TERENU**
 powierzchnia w liniach rozgraniczających teren inwestycji - 700,87 m²
 powierzchnia biologicznie czynna - 373,83 m²
 powierzchnia nawierzchni utwardzonej (kostka) - 327,04 m²

OŚWIADCZAM, ŻE PRZEDSTAWIONY PROJEKT ZOSTAŁ OPRACOWANY W FORMIE ELEKTRONICZNEJ NA MAPIE NUMERYCZNEJ ZGODNEJ Z MAPĄ DO CEŁÓW PROJEKTOWYCH, WŁĄCZONA DO POWIATOWEGO ZASOBU GEODEZJENEGO I KARTOGRAFICZNEGO W TARNOWIE W DNIU 02.05.2019R. POD NR P.121.6.2019.2738

mgr inż. arch. Artur Grodziński
 upr. B. MPOIA/07/6/2016
 w specj. architektura urbanistycznej do proj. bez og.

DATA I PODPIS PROJEKTANTA

ARTUR GRODZIŃSKI
 33-107 TARNÓW, UL. GRODZIEGA 26
 tel. 014 69 68 888, kom. 0 508 134 500, e-mail art.lamaw@wp.pl

PROJEKT BUDOWLANY
BUDOWA MIEJSC PARKINGOWYCH, LAMP SOLARNYCH, KOSZY, STOJAKA ROWEROWEGO WRAZ Z ZIELENIA URZĄDZONA
 dz. nr 295 obręb 0002 Dąbrówka Szczepanowska
 33-115 Dąbrówka Szczepanowska 184

LOKALIZACJA
 BRANŻA STADIUM
 ARCHITEKTURA
 NAZWA RYSUNKU
 PROJEKT BUDOWLANY

PROJEKT ZAGOSPODAROWANIA TERENU
 mgr inż. arch. Artur Grodziński
 nr upr. MPOIA/07/6/2016
 specjalizacja architektoniczna
 w specj. architektura urbanistycznej do proj. bez og.
 DATA lipiec 2019
 SKALA 1:500
 NR RYSUNKU AR-PB-1

7 122 19 14 4 2 7 122 19 15 3 1
7 122 19 14 4 4 7 122 19 15 3 3



Poświadczam się, że niniejszy dokument został opracowany w wyniku prac geodezyjnych i kartograficznych, których rezultaty zawiera operat techniczny wpisany do ewidencji materiałów kartograficznych zasobu geodezyjnego i kartograficznego

Organ prowadzący państwowy zasób geodezyjny i kartograficzny: **STAROSTA TARNOWSKI**

Identyfikator ewidencyjny materiałów zasobu - operat techniczny: **P1116 2019 21387**

Data wpisania operat technicznego do ewidencji materiałów zasobu: **2019-05-02**

Imię, nazwisko i podpis osoby odpowiedzialnej organ: _____

LEGENDA:

- linie rozgraniczające tereny
- oznaczenia terenów
- 123MN** - nieprzekraczalna linia zabudowy
- 12MVN** - napowietrzne linie energetyczne 10kV

MAPA DO CELÓW PROJEKTOWYCH


Oznaczenie kancelaryjne zgłoszenia pracy geodezyjnej	23.04.2019 r.	6640.1689.2019	zakres opracowania
Data opracowania mapy	7.122.19.15.3.3 7.122.19.14.4.4	295	Dzielnica Szczepanowska
Sekcja 2000	1.500	121904.2	Przebieg
Skala mapy		121904.2.0002	Dzielnica Szczepanowska
Jednostka ewidencyjna		20067	Kronszelad 86
Obwód ewidencyjny			
Nazwa ulic/ul. wsi/przebieg			

Mapę sporządzono pod projekt budowlany. Wskazano wszystkie braki służebności gruntowych. Mapa powstała na podstawie mapy zasadniczej i pomiaru bezpośredniego. Nie wykazała się istnienia w terenie innych, nie wykazanych na niniejszej mapie urządzeń podziemnych, które nie były zjawiskiem do inwentaryzacji powyższej, lub o których brak jest informacji w inwenturach branżowych.

USŁUGI GEODEZYJNE
mgr inż. ROMAN STANUSZEK
33-100 Tarnów, ul. Główna 26
TEL: 14 656 36 08
kom. 605 352 680
NIP 873 124 67 19
e-mail: geod@stanuszek@interia.pl

GRODZIA (PRAWNIK)
mgr Izabela Maria Stanuszek
NIP 9195
ul. Lipowa 91/85, zakres 1

USŁUGI GEODEZYJNE
mgr inż. ROMAN STANUSZEK
33-100 TARNÓW, ul. Główna 26
tel. 14 656 36 08, 14 622 43 55
kom. 605 352 680
REGON 880156221 NIP 873-124-67-19

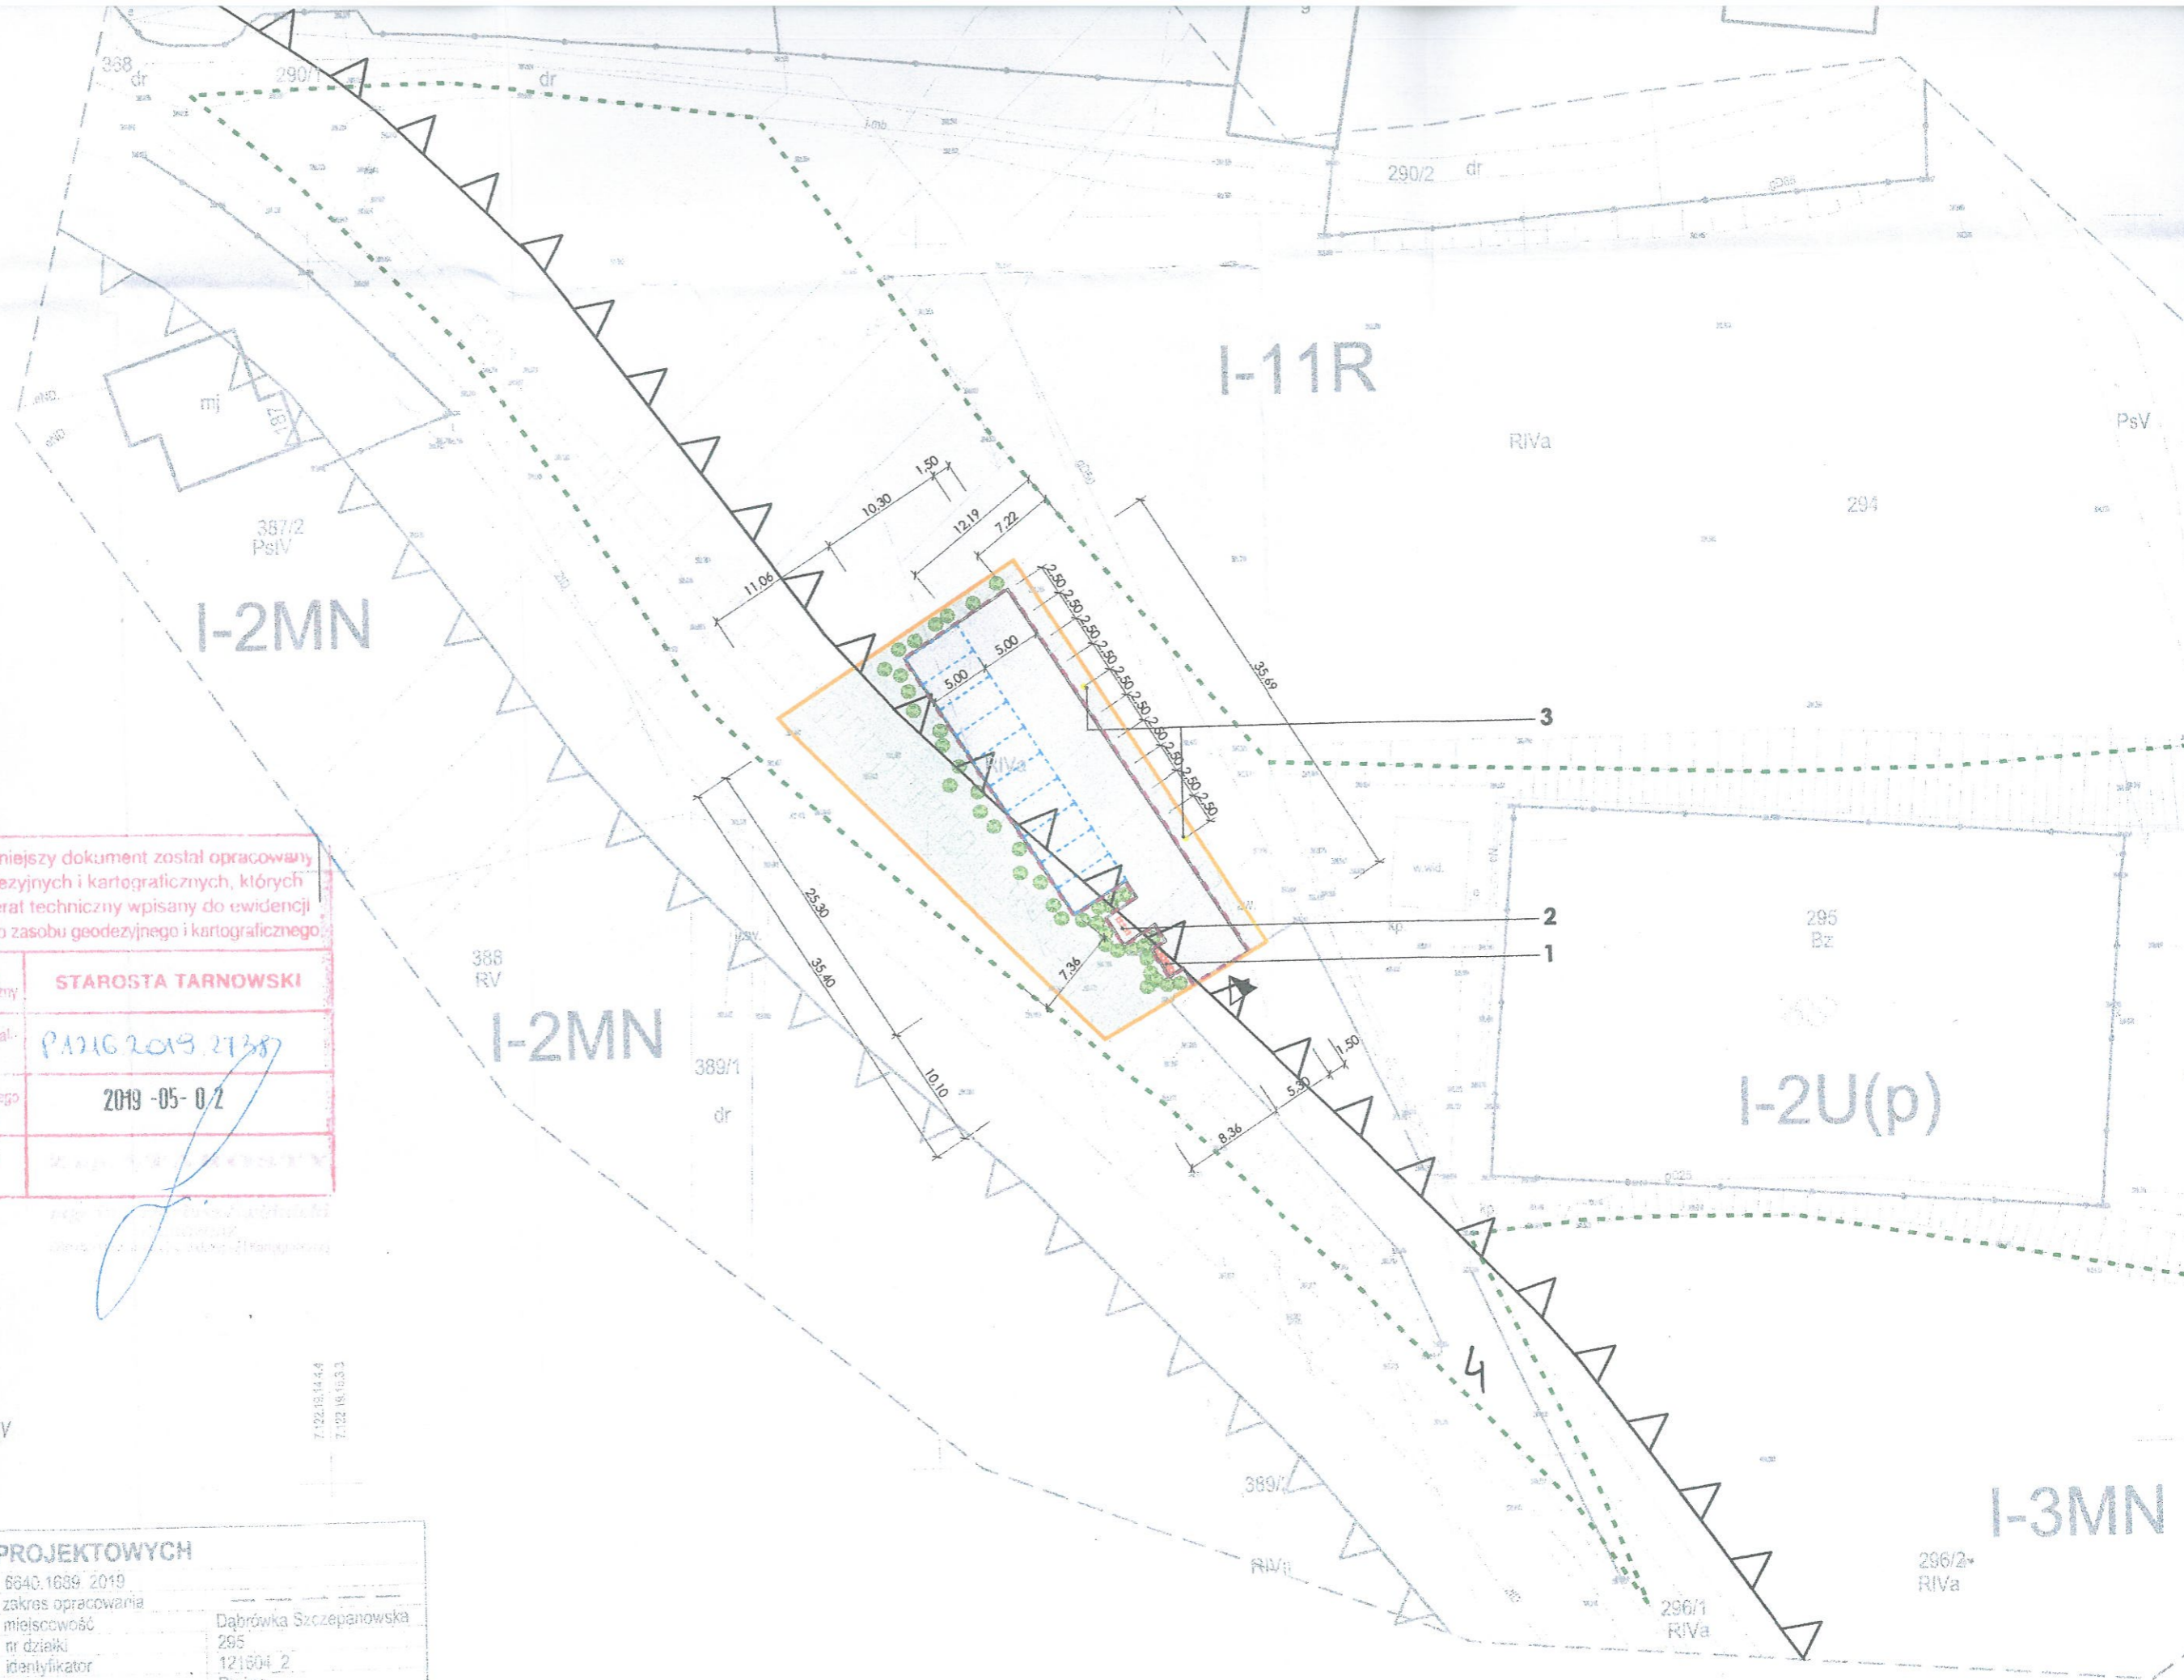

Poświadczam, że niniejszy dokument został opracowany w wyniku prac geodezyjnych i kartograficznych, których rezultaty zawiera operat techniczny wpisany do ewidencji materiałów państwowego zasobu geodezyjnego i kartograficznego.

Organ prowadzący państwowy zasób geodezyjny i kartograficzny	STAROSTA TARNOWSKI
Identyfikator ewidencyjny materiał-zasobu - operatu technicznego	PA12IG 2019 21387
Data wpisania operatu technicznego do ewidencji materiał-zasobu	2019-05-02
Imię, nazwisko i podpis osoby reprezentującej organ	<i>[Signature]</i>

- linie rozgraniczające tereny
- oznaczenie terenów
- nieprzekraczalna linia zabudowy
- napowietrzne linie energetyczne 15KV

MAPA DO CELÓW PROJEKTOWYCH	
liczba kancelaryjnie zgłoszenia pracy geodezyjnej	6640.1689 2019
data wykonania mapy	23.04. 2019r.
numer ewidencyjny	7.122.19.15.3.3 7.122.19.14.4.4
skala	1:500
rodzaj ewidencji	geodezyjna
rodzaj ewidencji	geodezyjna
rodzaj układu współrzędnych	geodezyjny
zadanie	zadano pod projekt budynku.
numer ewidencyjny	6640.1689 2019
miejsce opracowania	Dąbrówka Szczepanowska
nr działki	295
identyfikator	121604_2
nazwa	Pleśna
identyfikator	121604_2.0002
nazwa	Dąbrówka Szczepanowska
prostokątnych płaskich	200077
wysokości	Kronsztedt 86