

- 1

tawka 160x50x45

8 szt.
- 2

kosz 50x50x60

8 szt.
- 3

obudowa 191x150x270

1 szt.
- 4

stojak na rowery 160x50x45

3 szt.
- 5

tawka narożna 200x200x45


4 szt.
- 6

stolik 60x60x75

4 szt.
- 7

grill 120x120x100

1 szt.

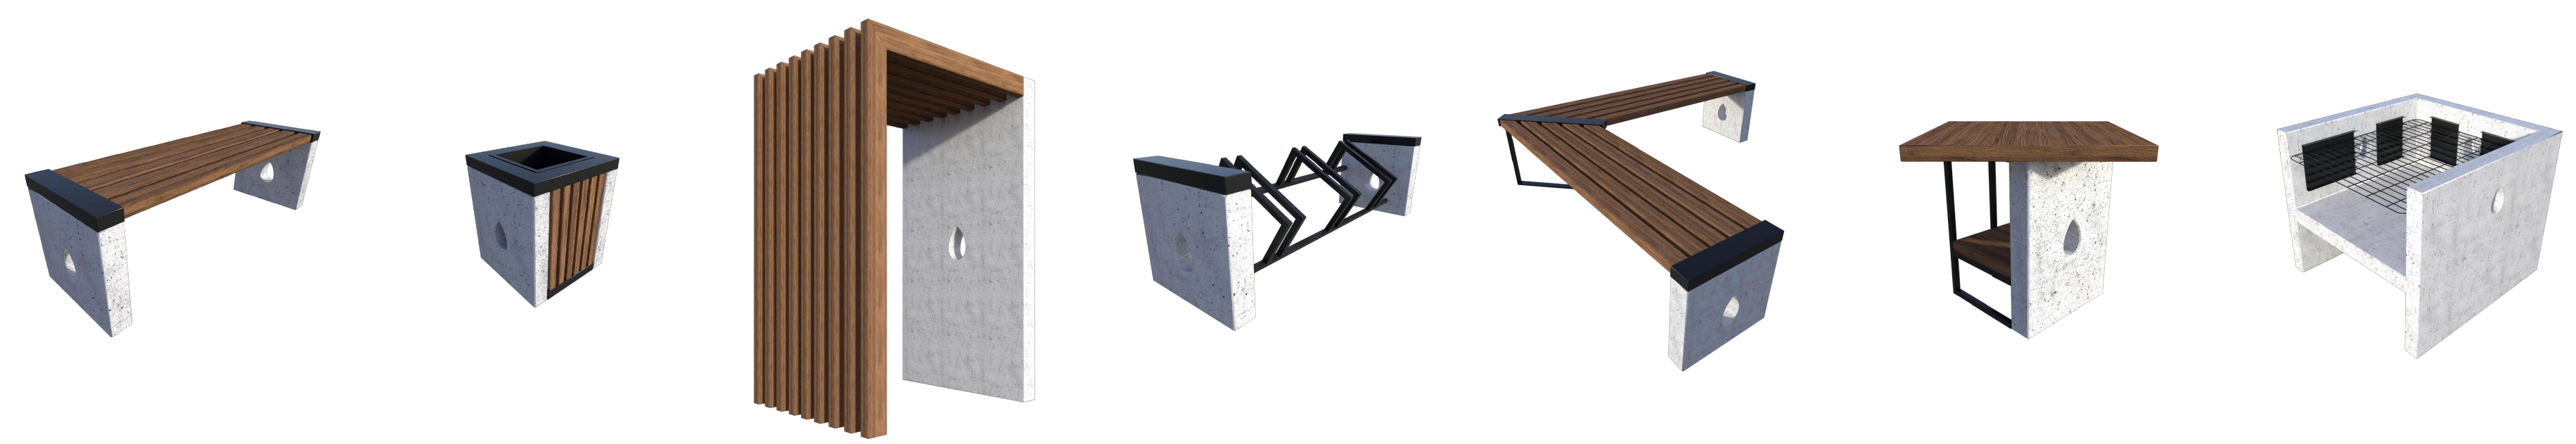

projektowana lampa solarna LED
2 sztuki

lampa solarna LED

ARTUR GRODZIŃSKI

33-100 TARNÓW, UL. GROTTGERA 26
tel. 014 69 68 888, kom. 0 508 134 500, e-mail art.tarnow@wp.pl

PROJEKT WYKONAWCZY

ZAGOSPODAROWANIE PRZESTRZENI PUBLICZNEJ
W MIEJSCOWOŚCI DĄBRÓWKA SZCZEPANOWSKA

LOKALIZACJA

dz. nr 295 obręb 0002 Dąbrówka Szczepanowska
33-115 Dąbrówka Szczepanowska 184

BRANŻA

ARCHITEKTURA

STADIUM

PROJEKT WYKONAWCZY

NAZWA RYSUNKU

ZAGOSPODAROWANIE
MAŁA ARCHITEKTURA

PROJEKTANT

mgr inż. arch. Artur Grodziński
nr upr. MPOIA/074/2014
specjalizacja architektoniczna

DATA

SKALA

NR RYSUNKU

1:100

AR-PW-7

maj 2019