




1 ławka 160x50x45 8 szt.

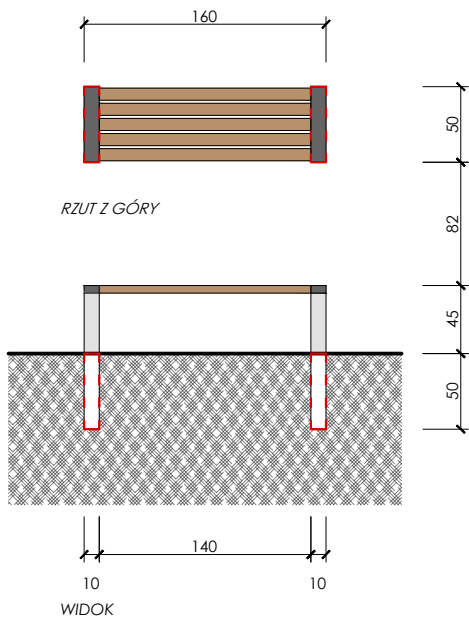


4 stojak na rowery 160x50x45 3 szt.

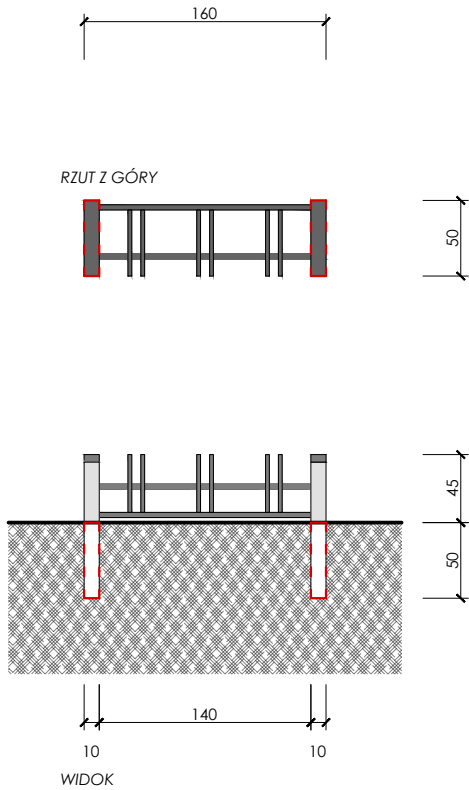


6 stolik 60x60x75 4 szt.

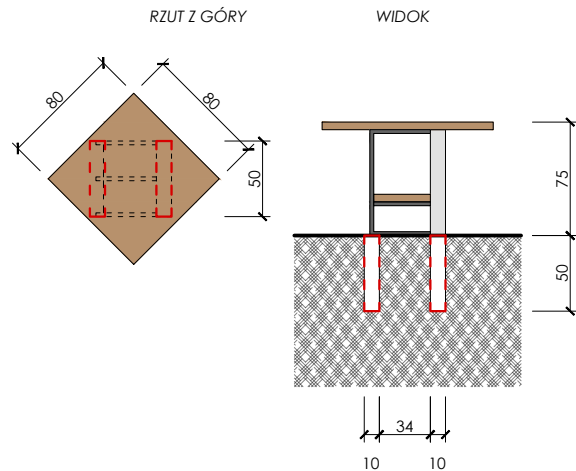


2 kosz 50x50x60 8 szt.

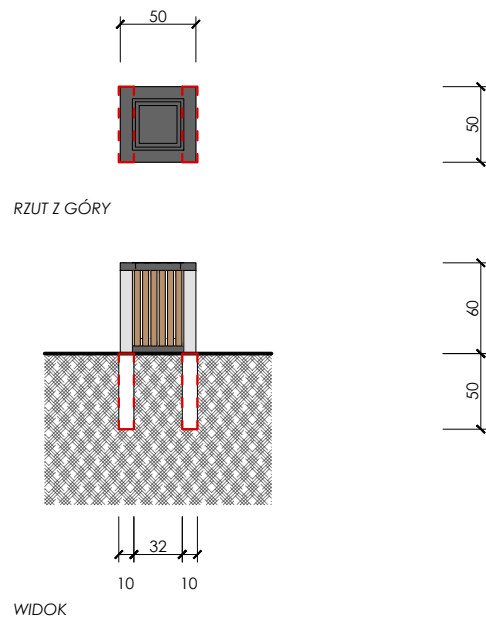




5 ławka narożna 200x200x45 4 szt.

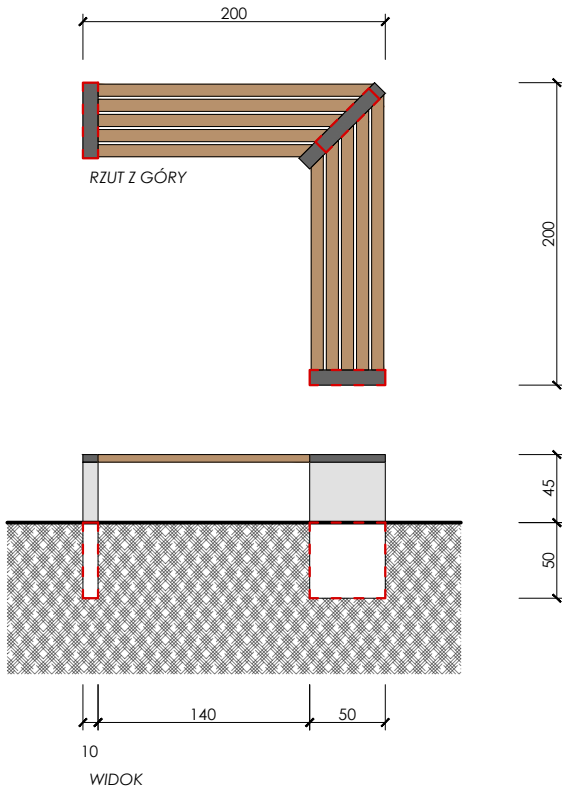

7 grill 120x120x100 1 szt.

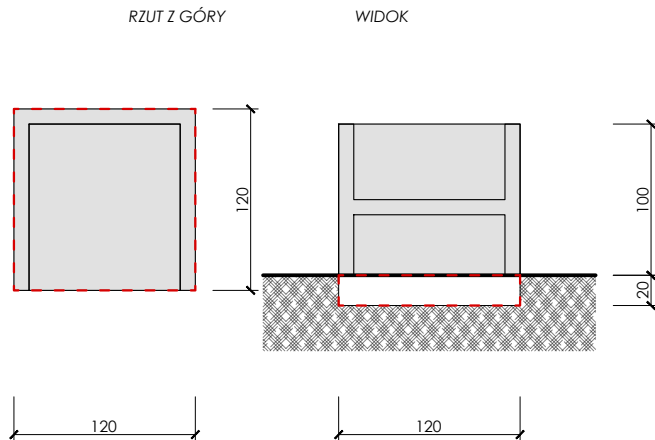

3 obudowa 191x150x270 1 szt.

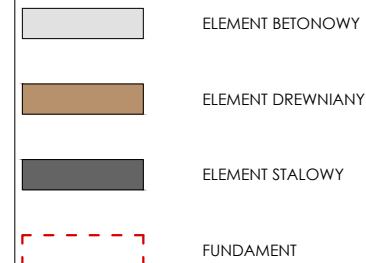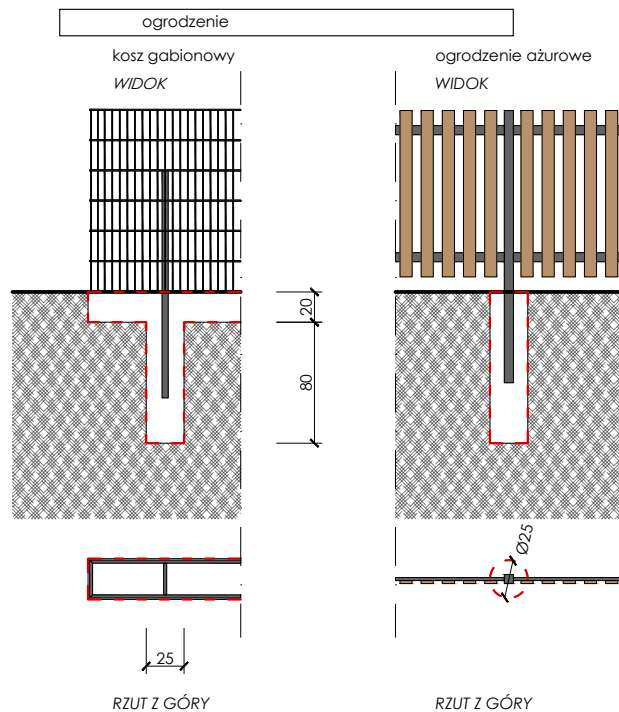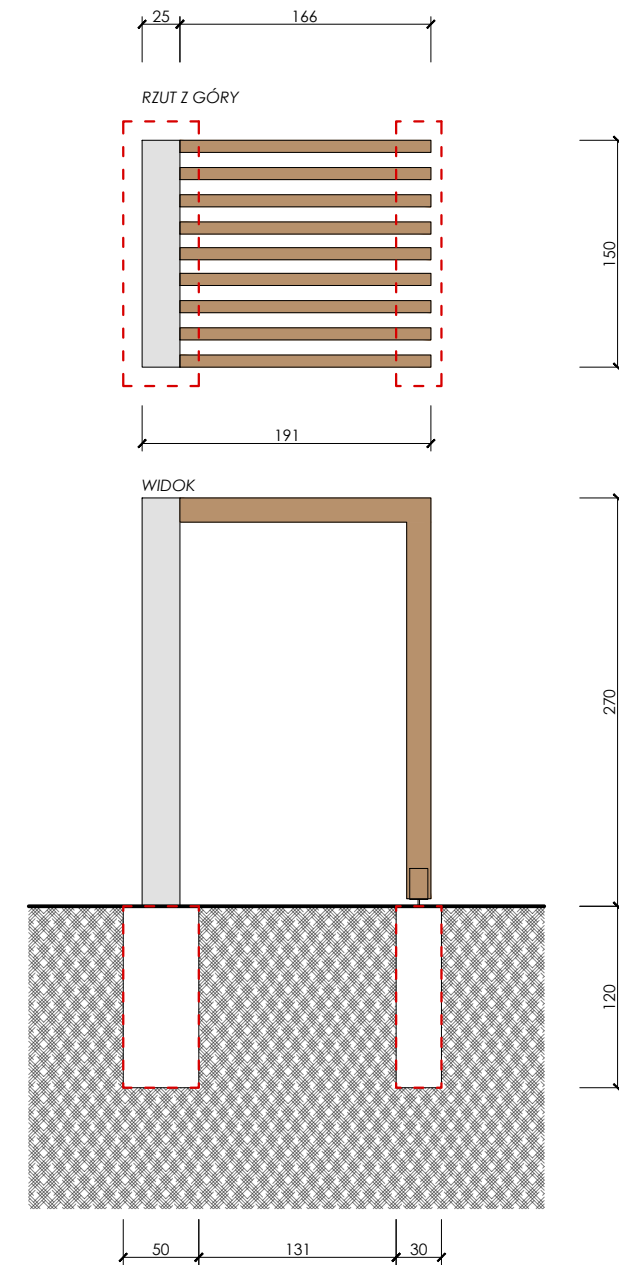

ARTUR GRODZIŃSKI

33-100 TARNÓW, UL. GROTTGERA 26  
tel. 014 69 68 888, kom. 0 508 134 500, e-mail art.tarnow@wp.pl

PROJEKT WYKONAWCZY

ZAGOSPODAROWANIE PRZESTRZENI PUBLICZNEJ  
W MIEJSCOWOŚCI DĄBRÓWKA SZCZEPANOWSKA

LOKALIZACJA

dz. nr 295 obręb 0002 Dąbrówka Szczepanowska  
33-115 Dąbrówka Szczepanowska 184

BRANŻA

ARCHITEKTURA

STADIUM

PROJEKT WYKONAWCZY

NAZWA RYSUNKU

MAŁA ARCHITEKTURA  
ŁAWKI, STOLIKI, KOSZE

PROJEKTANT

mgr inż. arch. Artur Grodziński  
nr upr. MPOIA/076/2016  
specjalizacja architektoniczna

DATA

maj 2019

SKALA

1:50

NR RYSUNKU

AR-PW-6