RZUT Z GÓRY
SKALA 1:100

ROZWINIĘCIE OGRODZENIA
SKALA 1:100

DETAL D1
SKALA 1:20

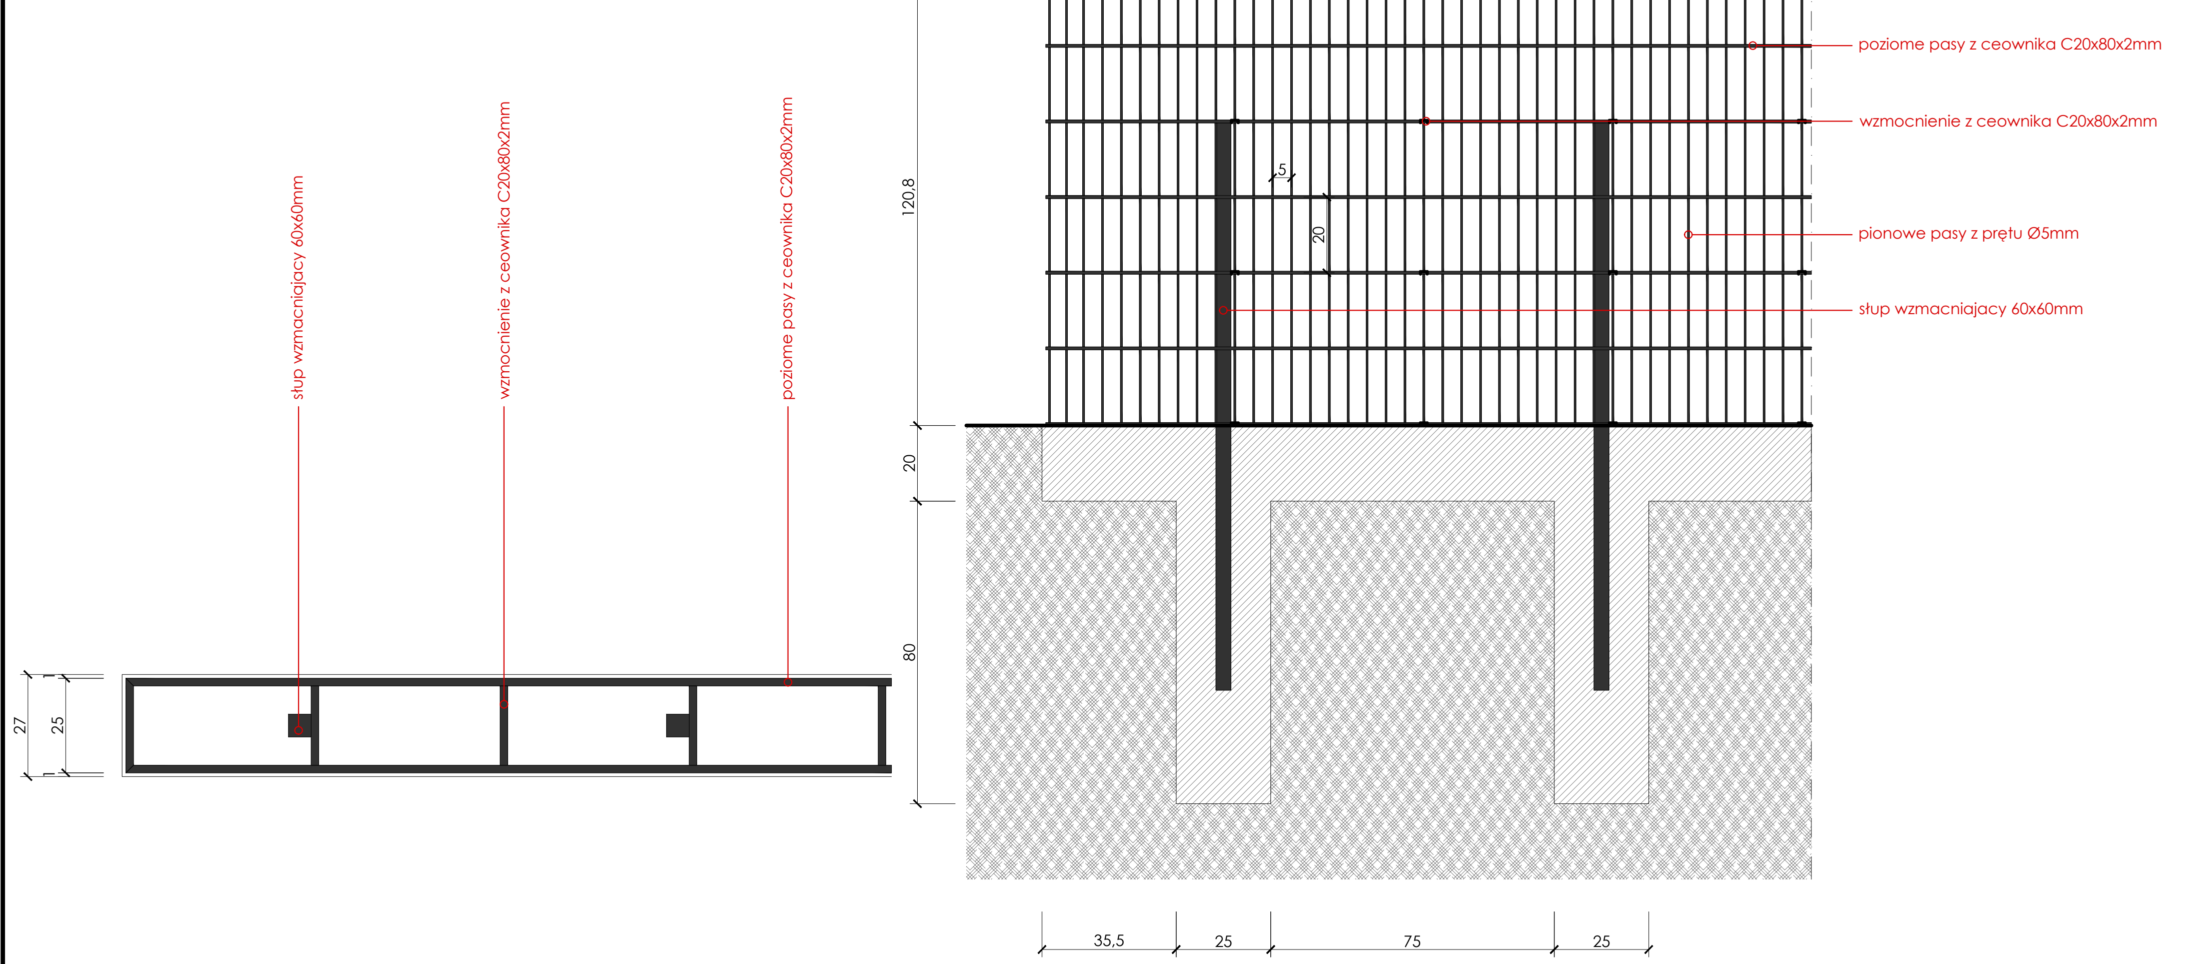

DETAL D2
SKALA 1:20

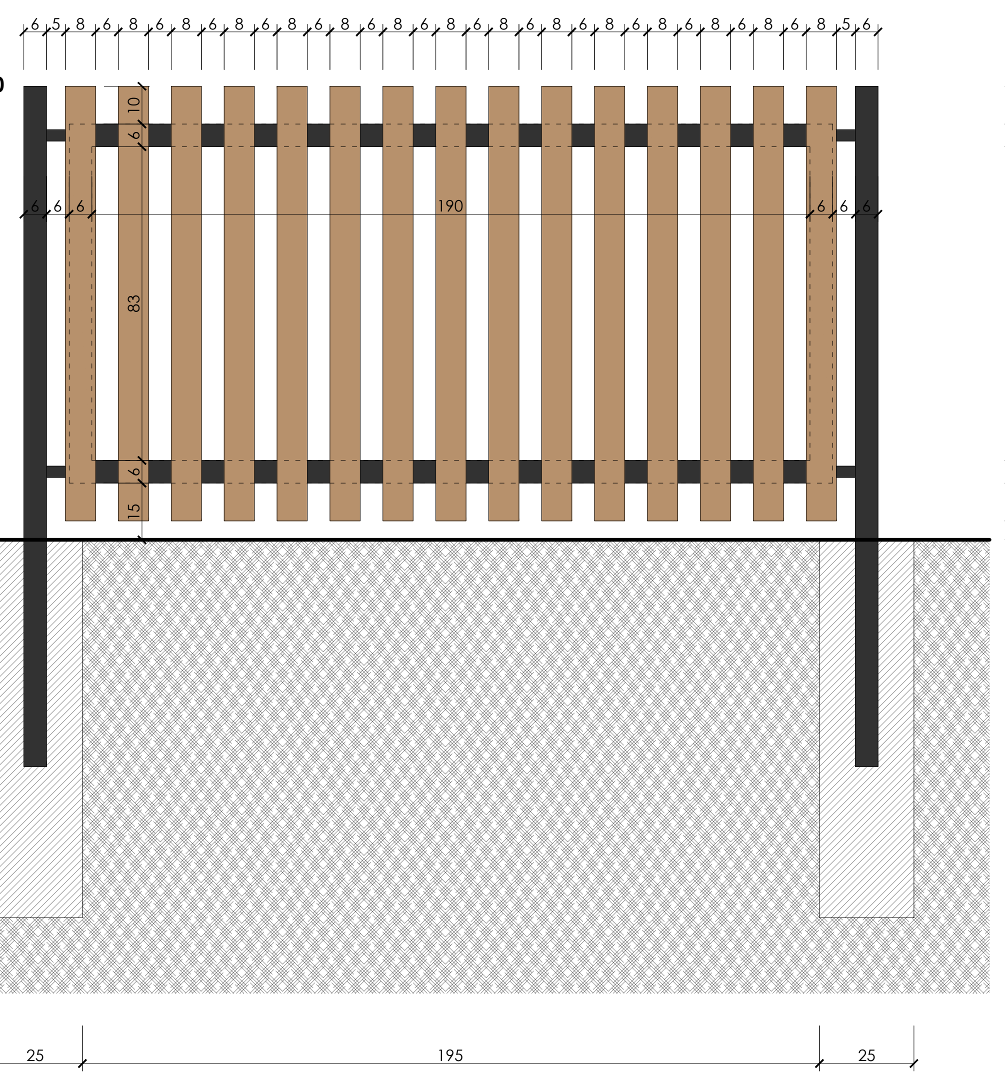

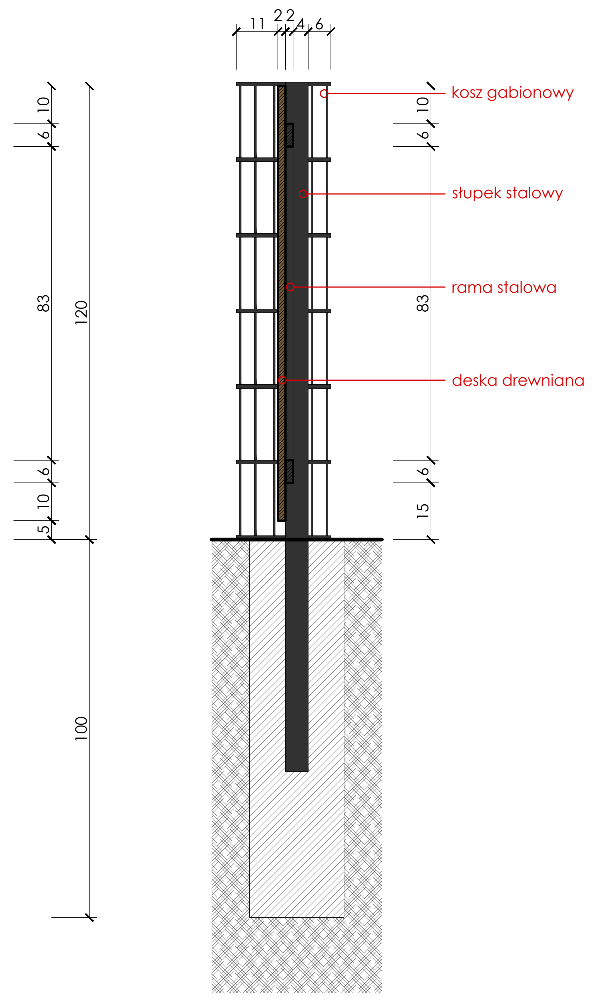

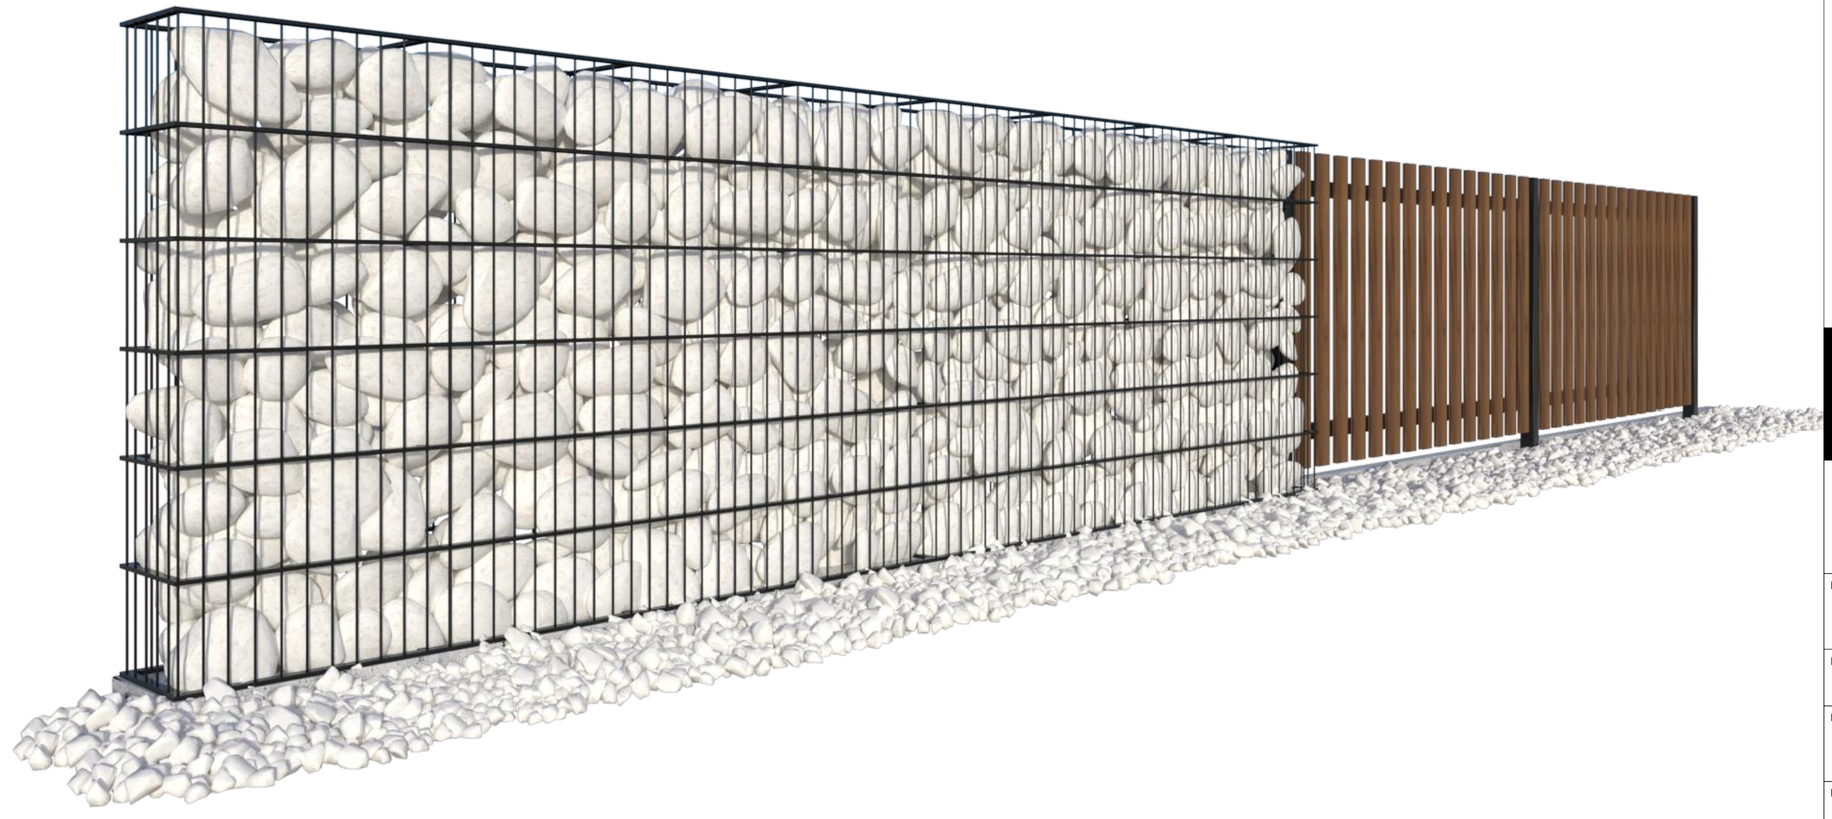

A
ART UR GRODZIŃSKI
T
33-100 TARNÓW, UL. GROTTGERA 26
tel. 014 69 68 888, kom. 0 508 134 500, e-mail art.tarnow@wp.pl

PROJEKT WYKONAWCZY

ZAGOSPODAROWANIE PRZESTRZENI PUBLICZNEJ W MIEJSCOWOŚCI DĄBRÓWKA SZCZEPANOWSKA

LOKALIZACJA	dz. nr 295 obręb 0002 Dąbrówka Szczepanowska 33-115 Dąbrówka Szczepanowska 184
BRANŻA	ARCHITEKTURA
STADIUM	PROJEKT WYKONAWCZY
NAZWA RYSUNKU	MAŁA ARCHITEKTURA **OGRODZENIE**
PROJEKTANT	mgr inż. arch. Artur Grodziński nr upr. MPOIA/076/2016 specjalizacja architektoniczna
DATA	maj 2019
SKALA	**1:20; 1:100**
NR RYSUNKU	**AR-PW-16**