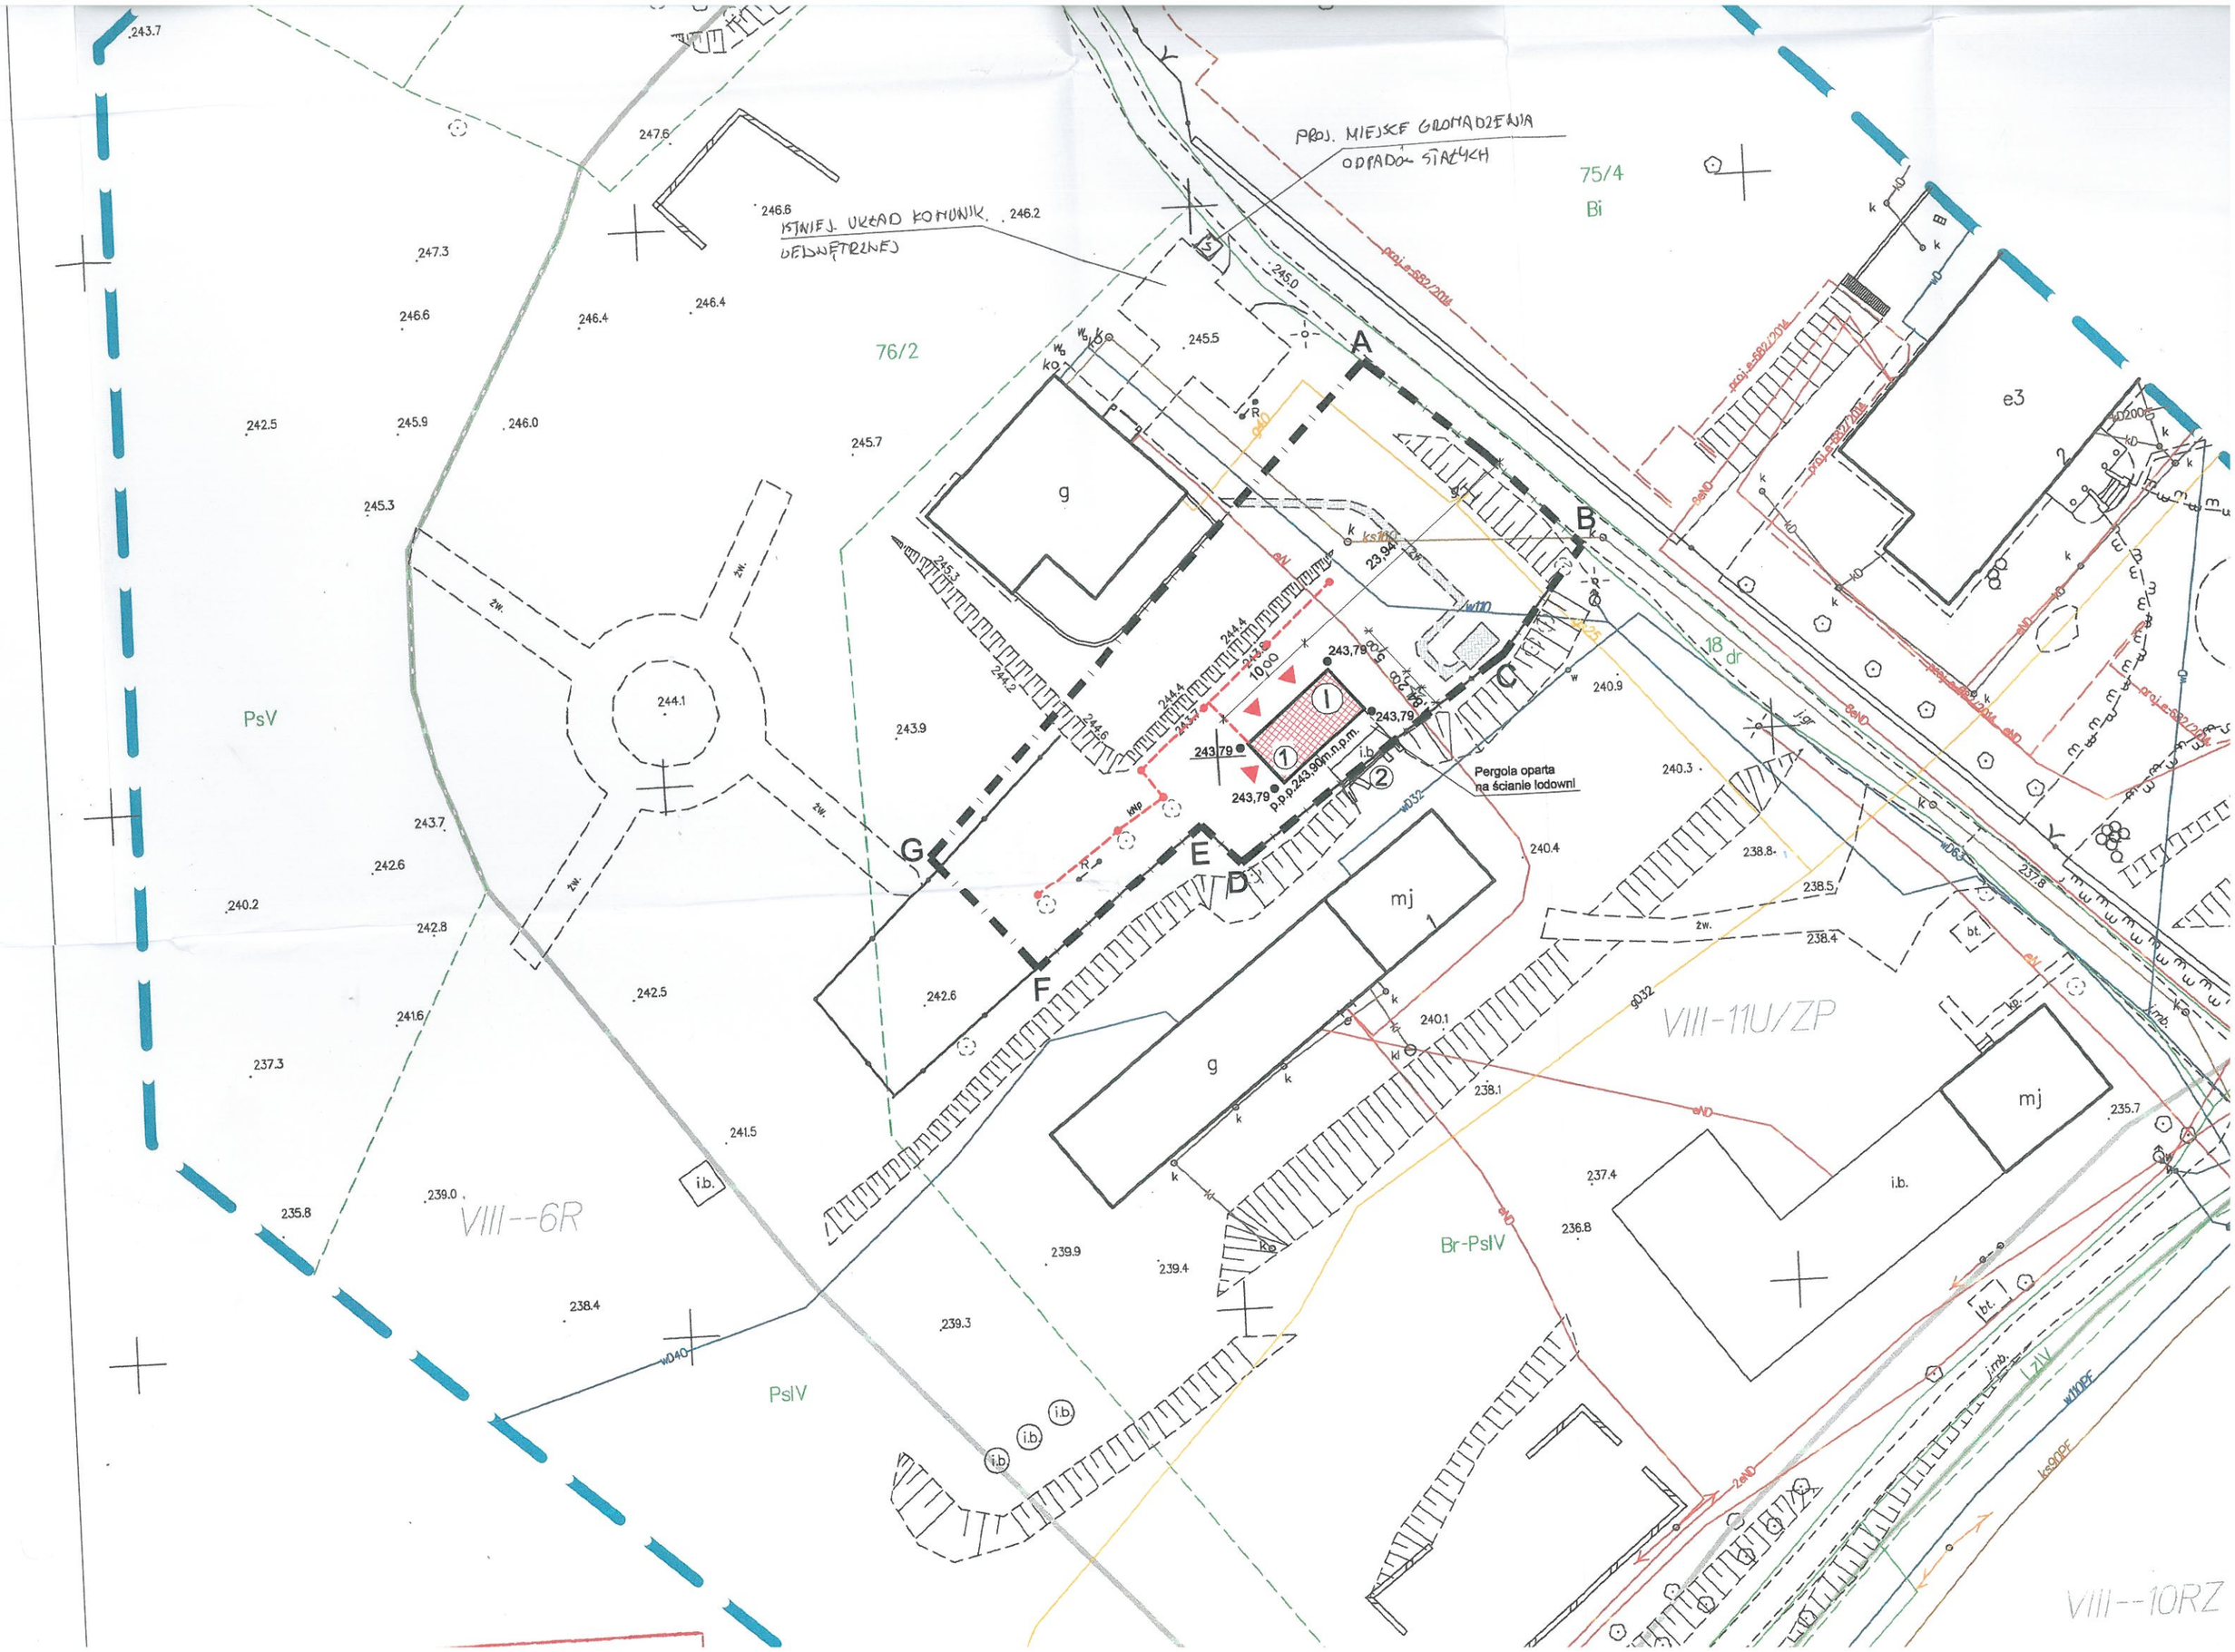
PROJ. MIEJSCE GROMADZENIA ODPADÓW STAŁYCH
ISTNIEJ. UKŁAD KOMUNIK. WEWNĘTRZNEJ
Pergola oparta na ścianie lodowni
p.p.243,90m.n.p.m.
76/2
75/4
Bi
PsV
PslV
Br-PslV
VIII-11U/ZP
VIII--6R
VIII--10RZ
e3
g
mj
i.b.
A
B
C
D
E
F
G