


PRZEKRÓJ POPRZECZNY I-I

STAROSTA TARNOWSKI

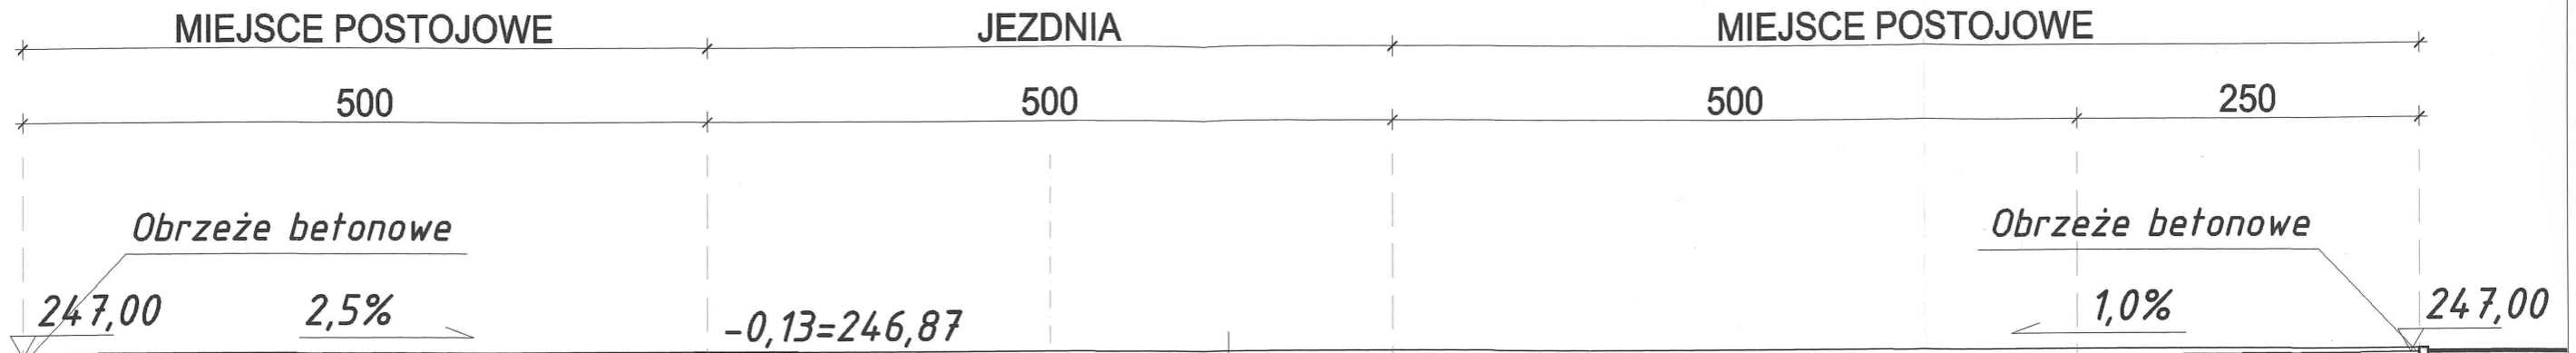

4 cm	eko krata drogowa zasypiana tłuczniem
1x	geowłóknina separacyjna
15 cm	warstwa kruszywa łamanego stab. mech.
15 cm	warstwa kruszywa naturalnego (pospółki) stab. mech.

Inwestycja BUDOWA PARKINGU O CZTERNAŚTU MIEJSCACH POSTOJOWYCH DLA SAMOCHODÓW OSOBOWYCH Z CZĘŚCIĄ DLA ROWERÓW W RAMACH PROGRAMU ZRÓWNOWAŻONEGO KORZYSTANIA Z ZASOBÓW ŚRODOWISKA NATURALNEGO ORAZ TRZECH LAMP FOTOWOLTAYCZNYCH NA DZIAŁCE 76/2 W RZUCHOWEJ			
Inwestor Stowarzyszenie GRUPA ODROLNIKA 33-114 Rzuchowa 1			
Jednostka Projektowa GAJEWSCY ARCHITEKCI Agnieszka Gajewska 38-300 Gorlice, ul. Stefana Batorego 5A tel.kom. +48-518-122-994, +48-519-877-384 NIP: 5422858883, REGON: 364720956 e-mail: arch.pgajewski@gmail.com, www.gajewscyarchitekci.pl			
Faza opracowania PROJEKT BUDOWLANY			
Rysunek PRZEKRÓJ I-I			
Branża	Nr uprawnień	Podpis	
Specjalność konstrukcyjna/drogowa Projektant mgr inż. Robert Kapusta Projekt jest chroniony prawem autorskim			
Skala	Data	Nr. rysunku	Rev.
1:50	07.2019	A-02	B